




SAINTE-THÉRÈSE

Ville d'arts, de culture et de savoir

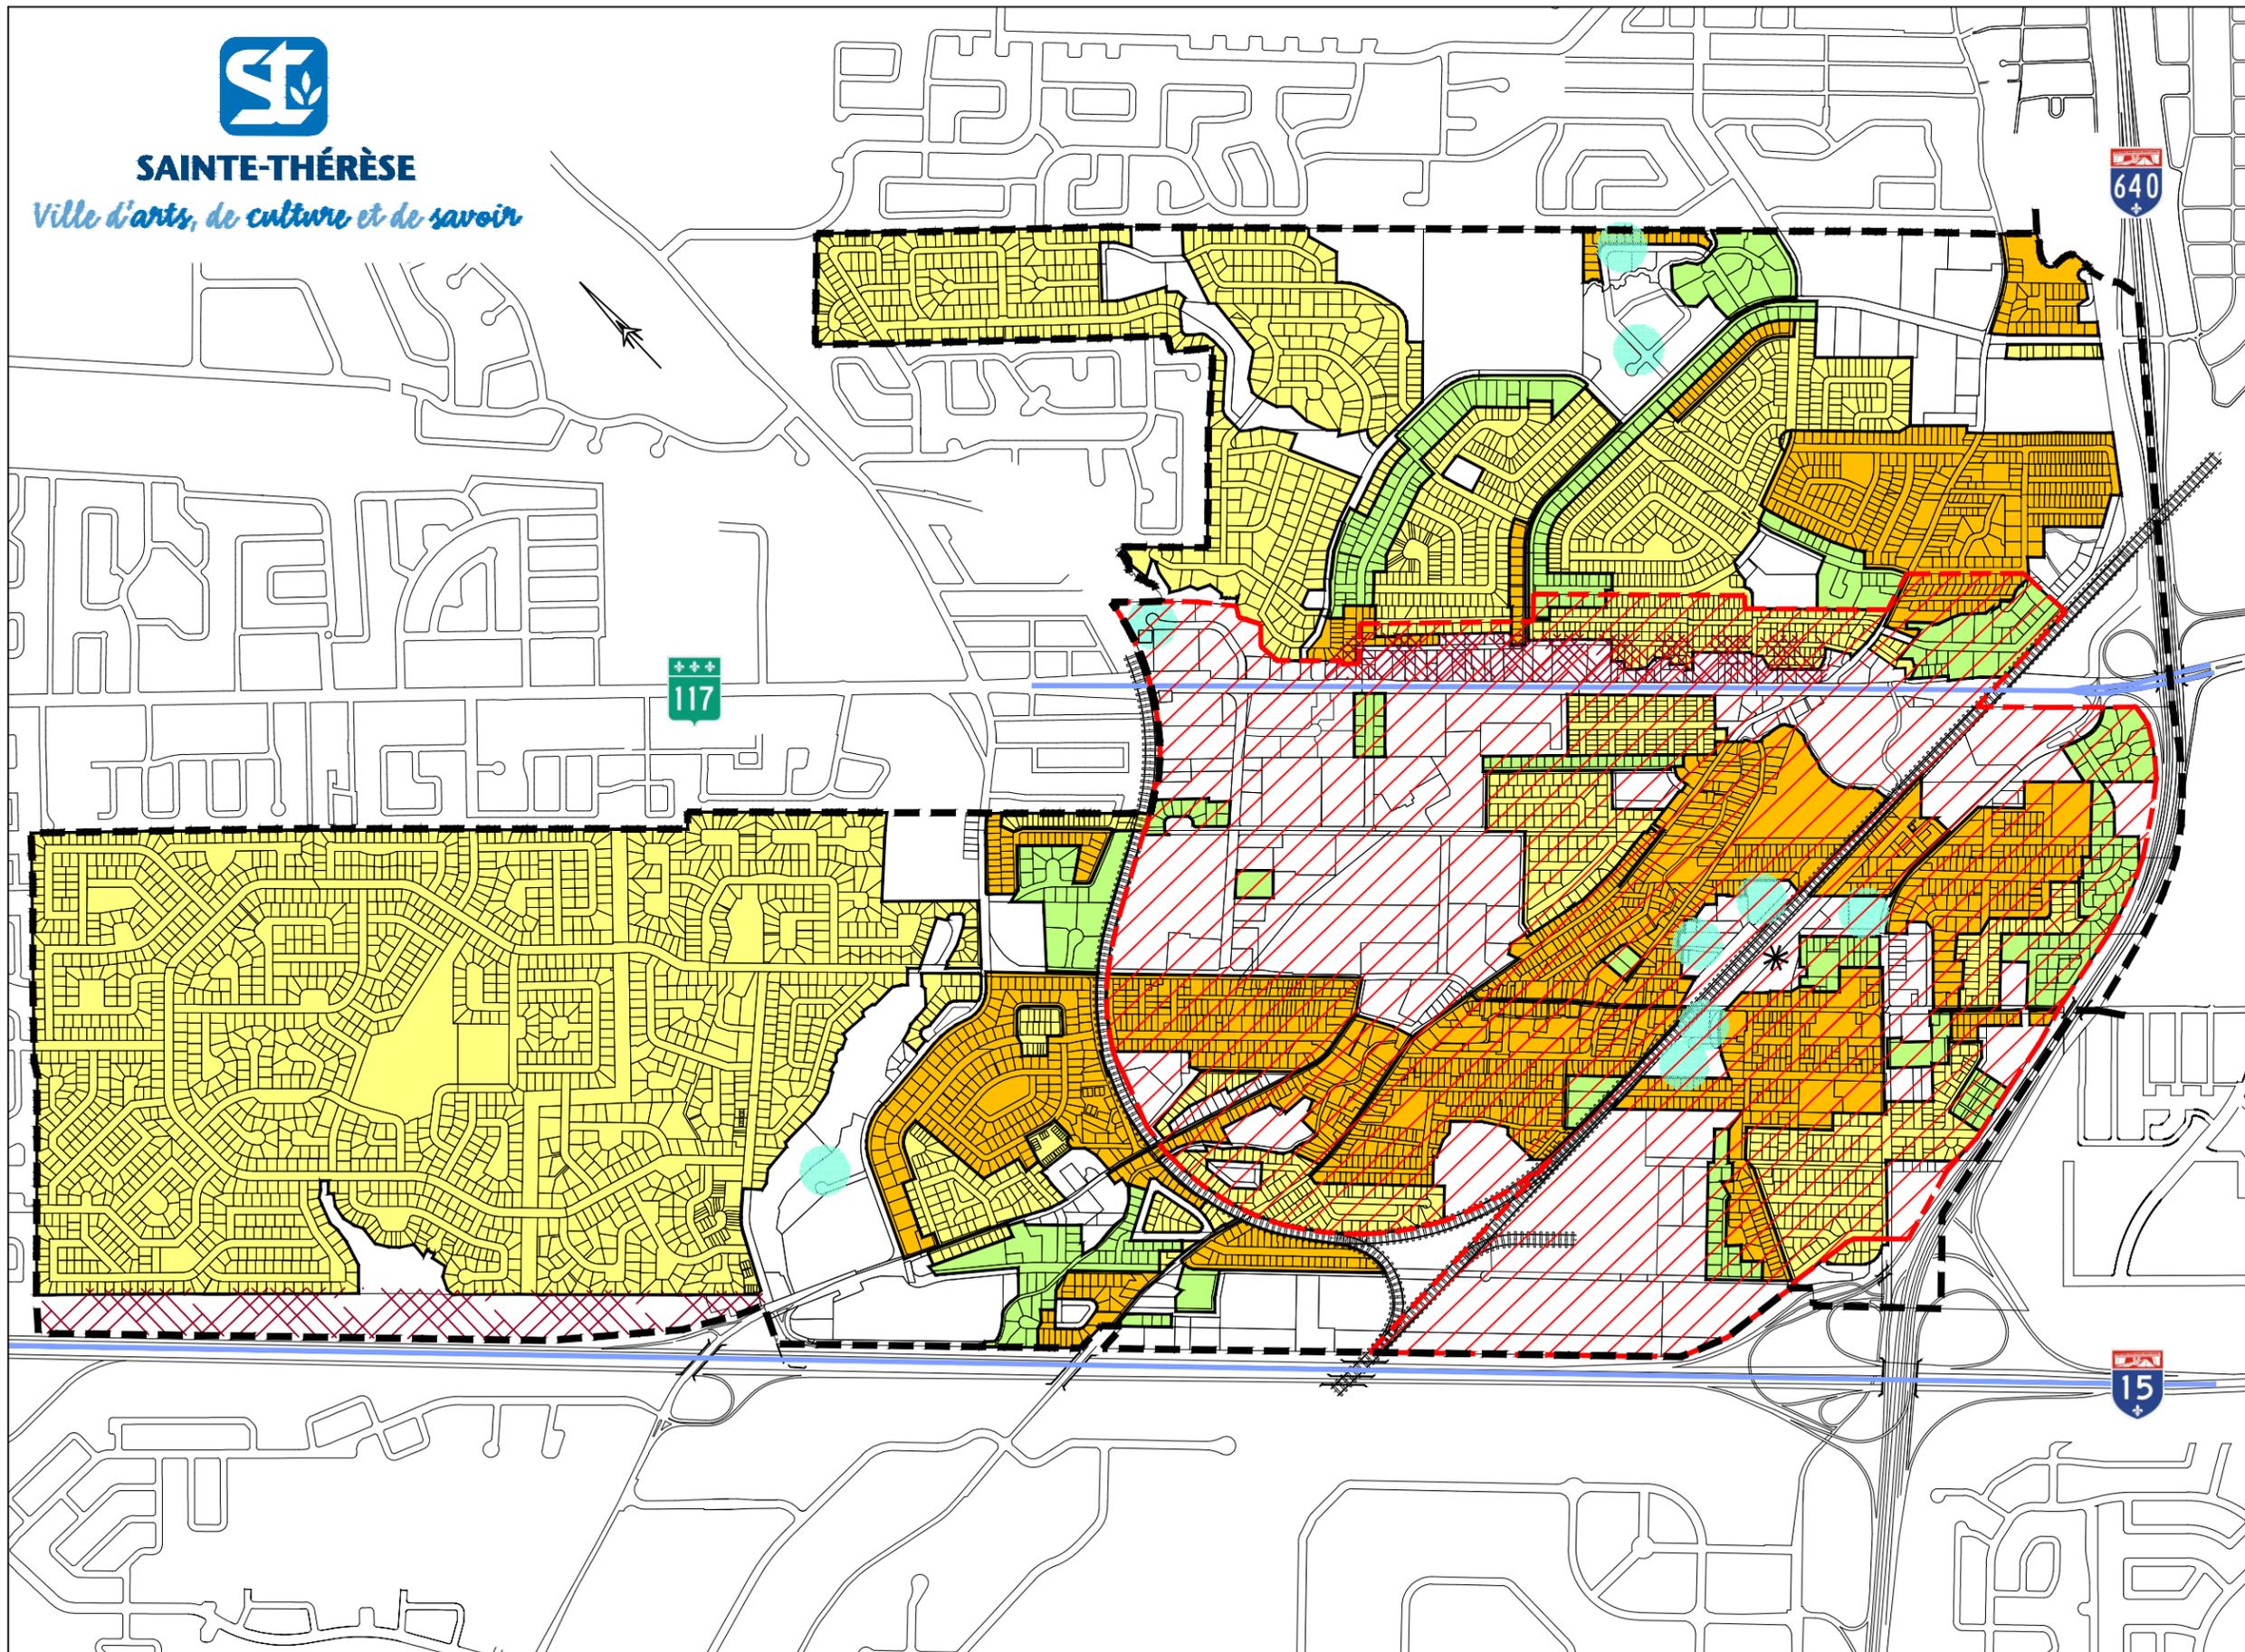

MILIEUX RÉSIDENTIELS

LÉGENDE:

- Limites municipales
- Habitat majoritaire de faible densité (unifamilial, logements intergénérationnels)
- Habitat majoritaire de moyenne densité (bi et trifamilial)
- Habitat de forte densité (multifamilial)
- Environnement mixte, résidentiel et commercial
- Nuisance à atténuer pour le milieu résidentiel
- Grands projets résidentiels récents et projetés
- Aire TOD existante
- Corridor de transport
- Voie ferrée
- Gare

REVISIONS			
NO	Date	Description	Approbation

Echelle : Aucune Date: 10 mai 2017

Dessiné par : J. Morissette Révision: 1

Approuvé par : Nicola Cardone, urb. Plan no.: 1