




**SAINTE-THÉRÈSE**

*Ville d'arts, de culture et de savoir*

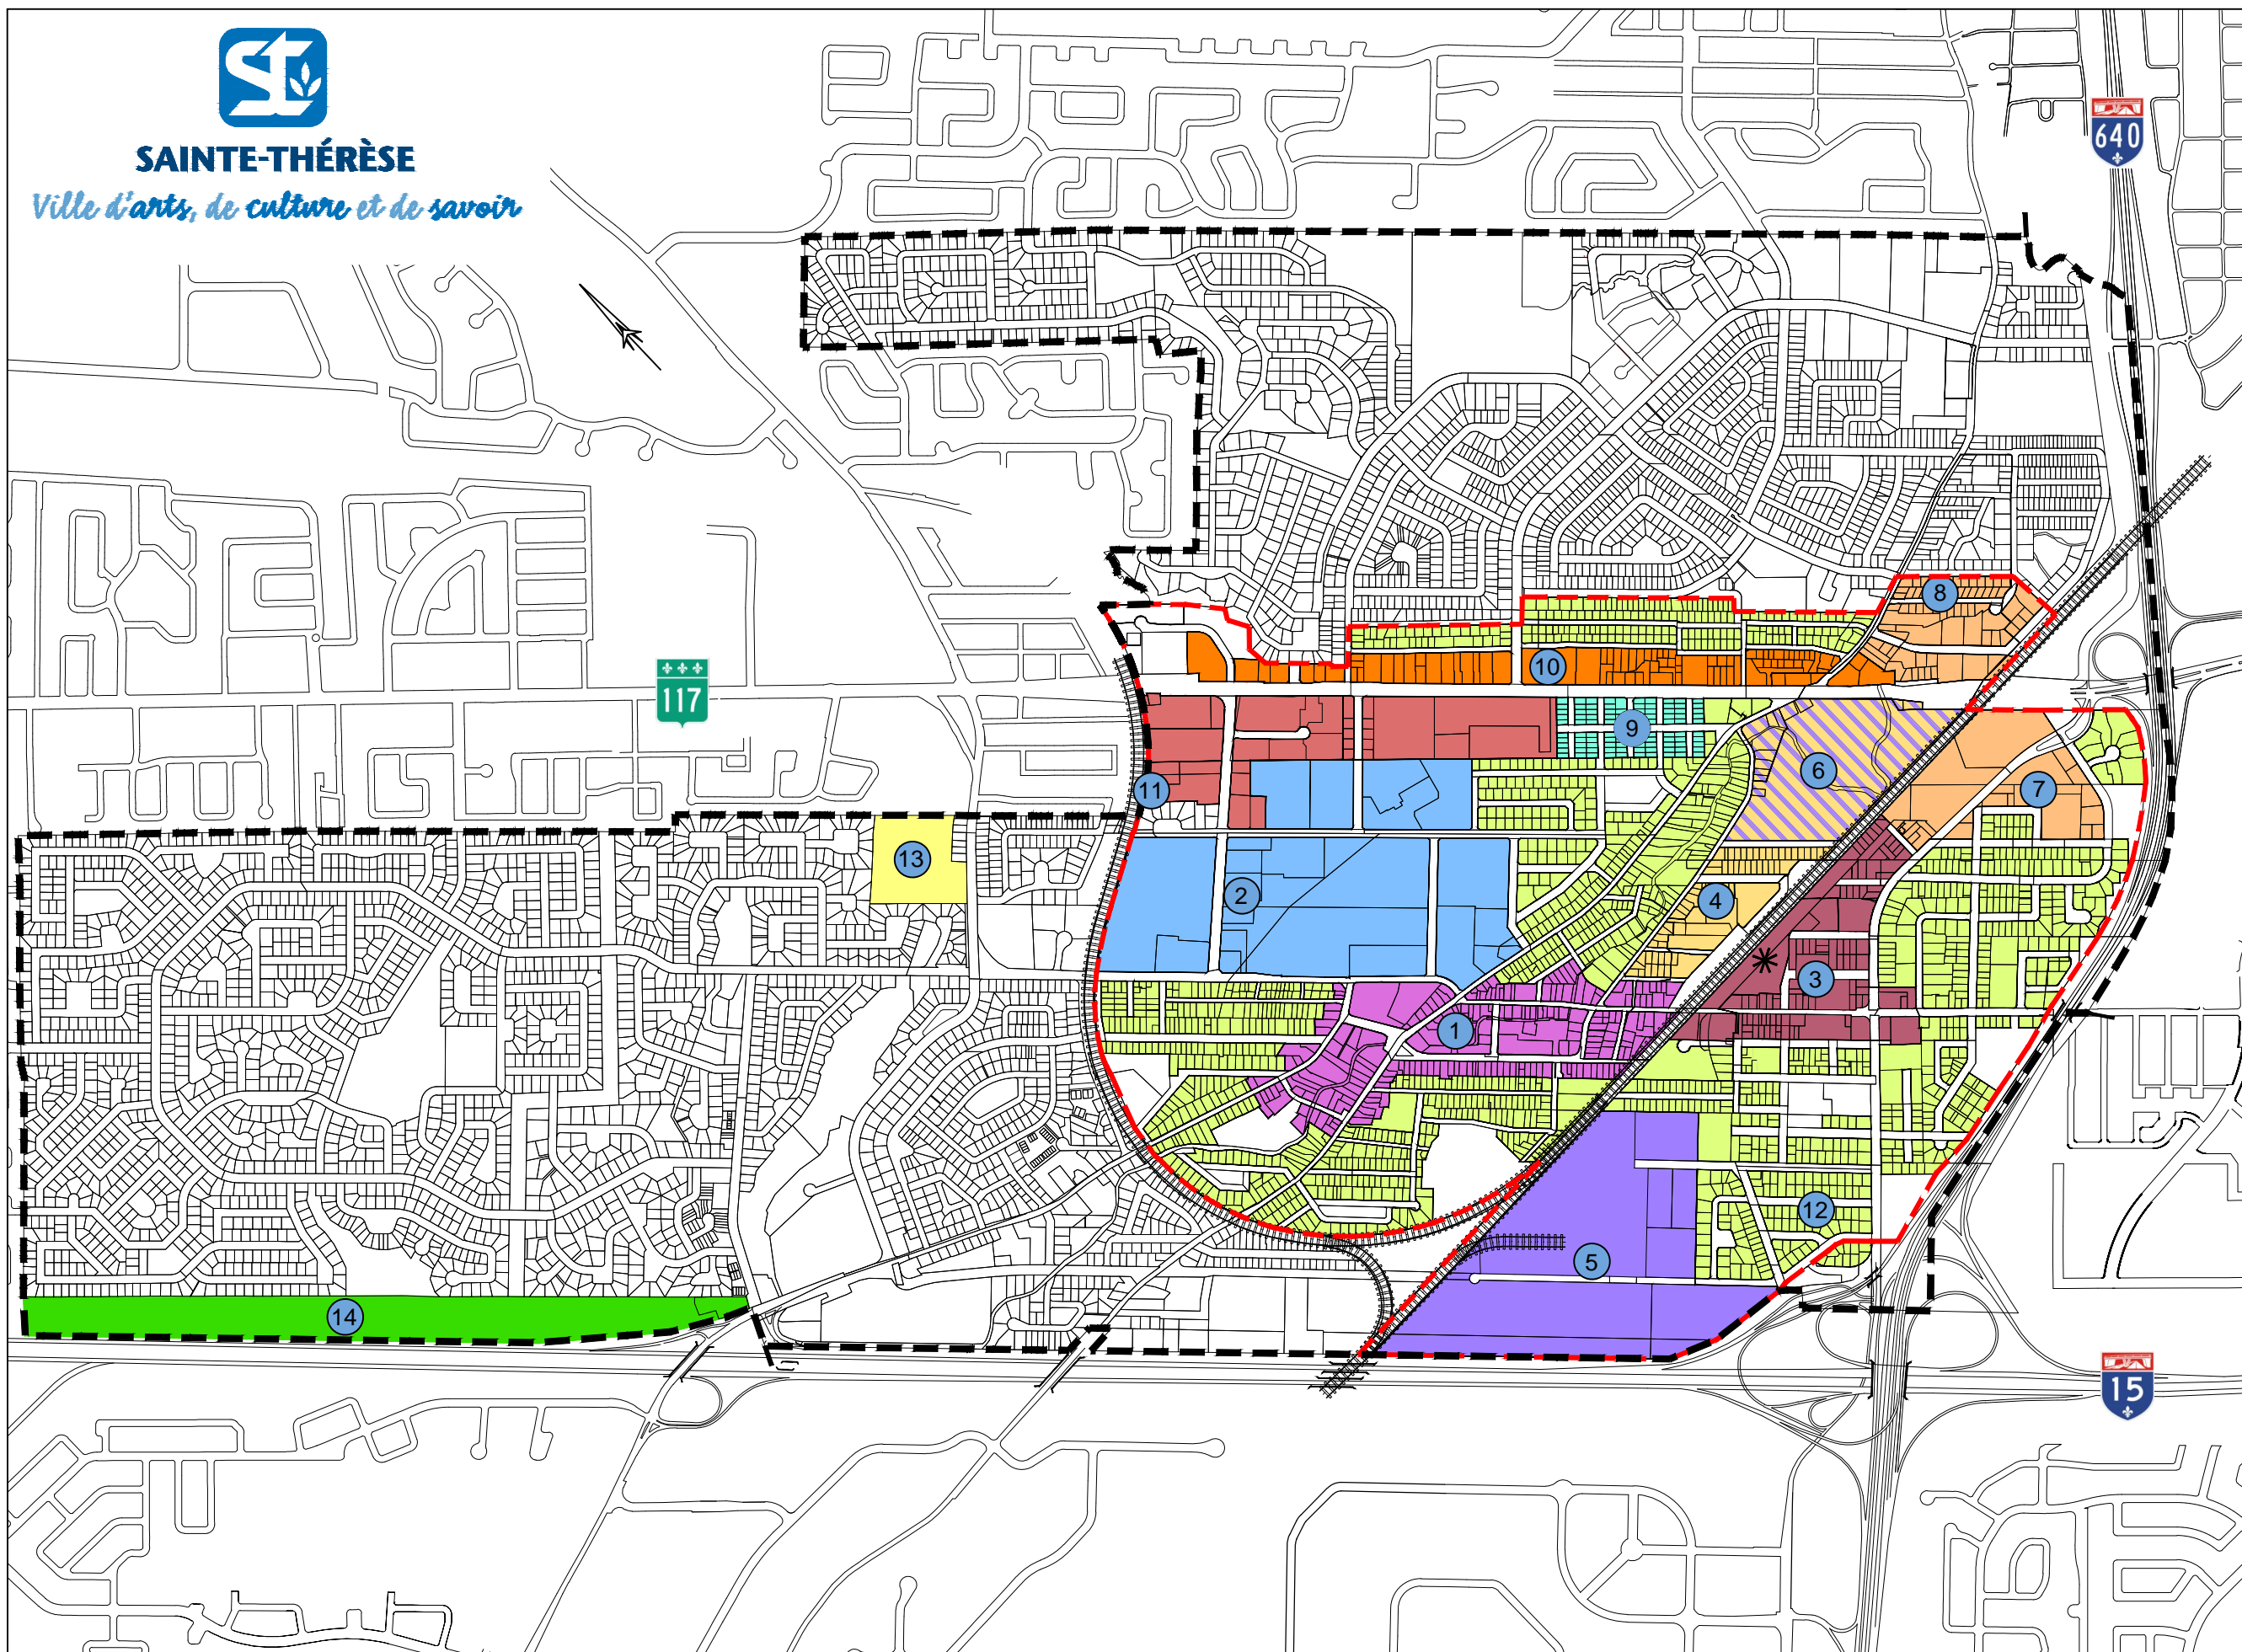

# SECTEURS DE PLANIFICATION PARTICULIÈRE

### LÉGENDE:

- Limites municipales
- Plan d'aménagement d'ensemble (PAE)
- Aire TOD existante
- Voie ferrée
- Gare

### Unités de voisinage:

- 1 Centre-ville
- 2 Pôle institutionnel Lionel-Groulx
- 3 Abords de la gare
- 4 Secteur des Pianos
- 5 Parc industriel
- 6 Site de la Commonwealth Plywood
- 7 Entrée de la ville, secteur du boulevard Desjardins Est
- 8 Entrée de la ville à l'est du boulevard du Curé-Labelle
- 9 Quartier des cent maisons
- 10 Frange Est du boulevard du Curé-Labelle
- 11 Frange Ouest du boulevard du Curé-Labelle
- 12 Secteurs résidentiels
- 13 Site de dépôt de matériaux secs
- 14 Bande agricole

REVISIONS			
No.	Date	Description	Approbation

Echelle :	Aucune	Date:	10 mai 2017
Dessiné par :	J. Morissette	Révision:	1
Approuvé par :	Nicola Cardone, urb.	Plan no.:	1